


Legenda

- Confine comunale
- Ambiti naturali**
 - Zone agricole e naturali
 - Area boscata
 - Corri d'acqua
- Tessuto urbano consolidato**
 - Ambiti industriale e misto
 - Ambiti residenziali
 - Centro storico e nuclei di antica fondazione
- Sistema dei servizi**
 - Attrezzature o verde esistenti
 - Strade esistenti
 - Attrezzature o verde in previsione
- Ambiti di trasformazione**
 - A.T. di tipo residenziale non attuati
- Piani attuativi**
 - Piani attuativi non completati
 - Piani attuativi completati
- Permessi di costruire**
 - Intervento non effettuato

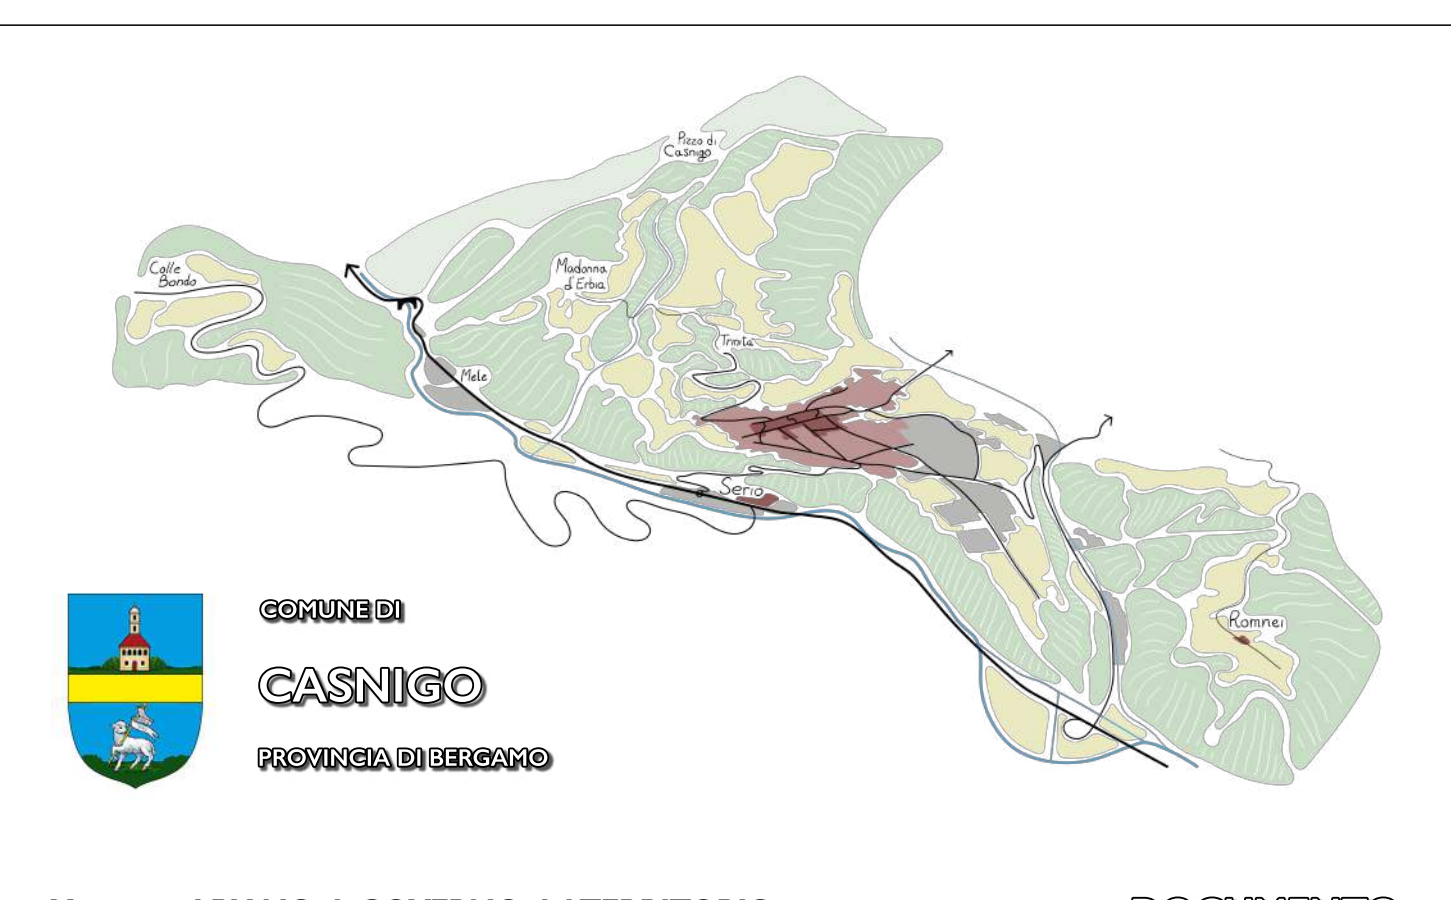

Comune CASNIGO
 PROV. BERGAMO

Varante di Piano di Governo del Territorio
 Aggiornamento del PGT al PGP

DOCUMENTO DI PIANO

Tavola
DP - 3
Stato di attuazione del PGT 2011

Scala
1:5000

VARIANTE N° 2 - 2024	Adozione Pubblicazione	Consiglio Comunale delibera B.U.R.L. (per voto e concorso)	n. 006 in data 03/06/2024
VARIANTE N° 1 - 2017	Adozione Approvazione Pubblicazione	Consiglio Comunale delibera B.U.R.L. (per voto e concorso)	n. 33 in data 27/9/2017 n. 4 in data 20/2/2018 n. 16 in data 18/4/2018
PGT 2011	Adozione Approvazione Pubblicazione	Consiglio Comunale delibera B.U.R.L. (per voto e concorso)	n. 39 in data 29/7/2010 n. 17 in data 4/5/2011 n. 22 in data 14/2/2011

Bergamo, Maggio 2024
 Architetto FILIPPO SIMONETTI
 Pianificatore Territoriale FABIO BAGATTINI
 Via G. D'Azario 10, 24122 Bergamo - filippo.simonetti@uniba.it

