


Legenda

<ul style="list-style-type: none"> Confine comunale Beni culturali tutelati (Art. 10 D.Lgs. 42/2004) <ul style="list-style-type: none"> Chiesa della Santissima Trinità Chiesa di San Giovanni Battista Tutela paesaggistica sovrarionale <ul style="list-style-type: none"> Perimetro di tutela paesaggistica dei corsi d'acqua (Art. 142 D.Lgs. 42/2004) Perimetro degli ambiti ad elevata naturalità (Art. 17 PR) Aree archeologiche (Art. 146 D.Lgs. 42/2004) Ritrovamenti archeologici puntuali Elementi di valore ambientale del paesaggio <ul style="list-style-type: none"> Strada di rilevanza paesaggistica (Tracciati guida art. 26 PRP) Corsi d'acqua Località di attrazione naturalistica e culturale Percorso di fruizione ambientale esistente Percorso di fruizione ambientale da riqualificare Elementi di valore storico e culturale del paesaggio <ul style="list-style-type: none"> Centri e nuclei storici Edifici rurali di valore storico (Repertori PTPC 2004) Edifici storici e nuclei storici mappati nel catasto 1853 Ville, palazzi (mappati nel catasto 1937) Santelle e tribuline Chiese e santuari Roccoli Ponti e manufatti stradali Sorgenti e fontane Pressa di canale Percorso della ex ferrovia della Valle Serina (Bergamo-Cusone) Strade comunali cartografate nel catasto 1853 	<ul style="list-style-type: none"> Ambiti naturali e dell'urbanizzato Tessuto urbano consolidato Servizi e attrezzature pubbliche Edifici di antica fondazione Edifici rurali in stato di rovina Area a parcheggio Area stradale Viabilità agro-silvo-pastorale Ambio estrattivo
---	---

<ul style="list-style-type: none"> Composizione del bosco (P.L.E. 2023) <ul style="list-style-type: none"> Aceri-frassini ed Aceri-tigliati Orno-querchi Castagni Faggete Piccola secondarie Querceti di roverella Rimboschimenti recenti Arbusteti Aree boscate non classificate Rubineti misti 	<ul style="list-style-type: none"> Territori esterni al Comune <ul style="list-style-type: none"> Aree urbanizzate Aree agricole Aree boscate Strade Edificato
--	---

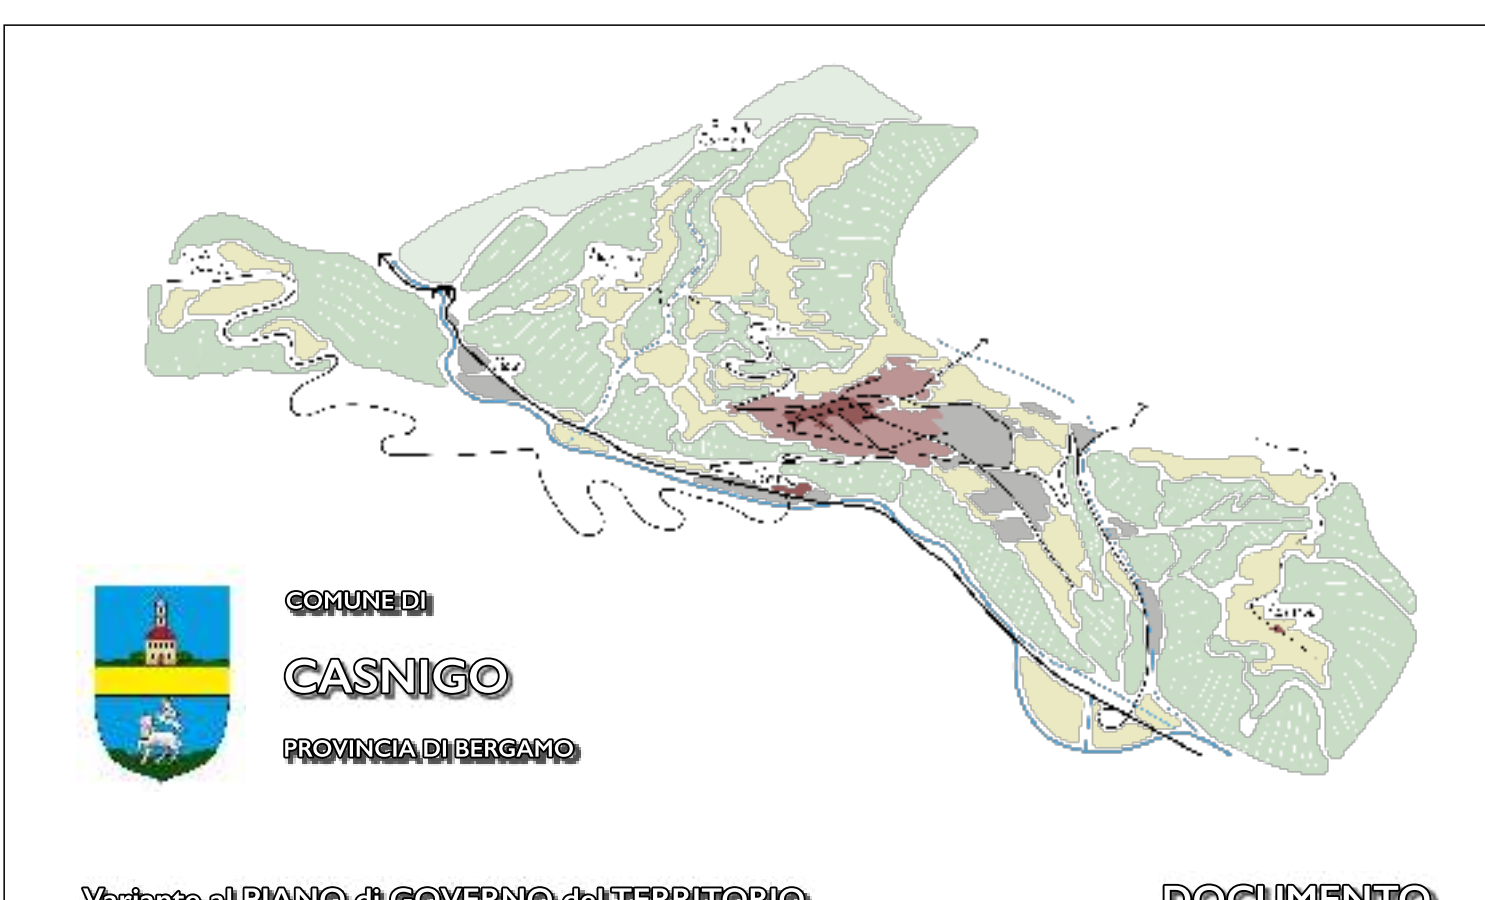

Comune di CASNIGO
 PIAZZA VITTORIO VENETO 1

Varante di PIANO di GOVERNO del TERRITORIO
 Aggiornamento del PGT al PEP

DOCUMENTO DI PIANO

Tavola
DP - 6
Carta del paesaggio - bozza

Scala
1:5000

VARIANTE N° 2 - 2024	Adozione Pubblicazione	Consiglio Comunale delibera B.U.R.L. (serie avvisi e concorsi)	n. 00X in data n. 00X in data
VARIANTE N° 1 - 2017	Adozione Approvazione Pubblicazione	Consiglio Comunale delibera B.U.R.L. (serie avvisi e concorsi)	n. 33 in data 27/9/2017 n. 16 in data 20/2/2018 n. 16 in data 18/4/2018
PGT 2011	Adozione Approvazione Pubblicazione	Consiglio Comunale delibera B.U.R.L. (serie avvisi e concorsi)	n. 39 in data 29/7/2010 n. 17 in data 4/3/2011 n. 22 in data 1/6/2011

Bergamo, Luglio 2024
 Architetto FILIPPO SIMONETTI
 Pianificatore Territoriale FABIO BAGATTINI
 Via G. D'Azario 10, 24123 Bergamo - filippo.simonetti@nasa.it

