


	confine comunale
<b>SISTEMA INSEDIATIVO</b>	centri e nuclei storici aree produttive servizi di interesse comune, istruzione, parcheggi, attrezzature religiose, impianti tecnologici servizi aree verdi
<b>AMBITI DI TRASFORMAZIONE</b>	ambiti di trasformazione
<b>SISTEMA AMBIENTALE</b>	A1 - aree agricole A2 - aree boscate A3 - aree di valore ecologico ambientale A4 - aree verdi di mitigazione ambientale Parco Locale di Interesse Sovracommunale "Vale Seriana" aree per la mobilità tramvia (previsione del P.T.C.P.) rispetto stradale pista ciclabile sovracomunale
	fascie di rispetto del reticolo idrico minore aree con fertilità geologica 4 linea alla tensione e relativa distanza di prima approssimazione rispetto cimiteriale rispetto depuratore piano cave area di salvaguardia della captazione e scopo idropotabile

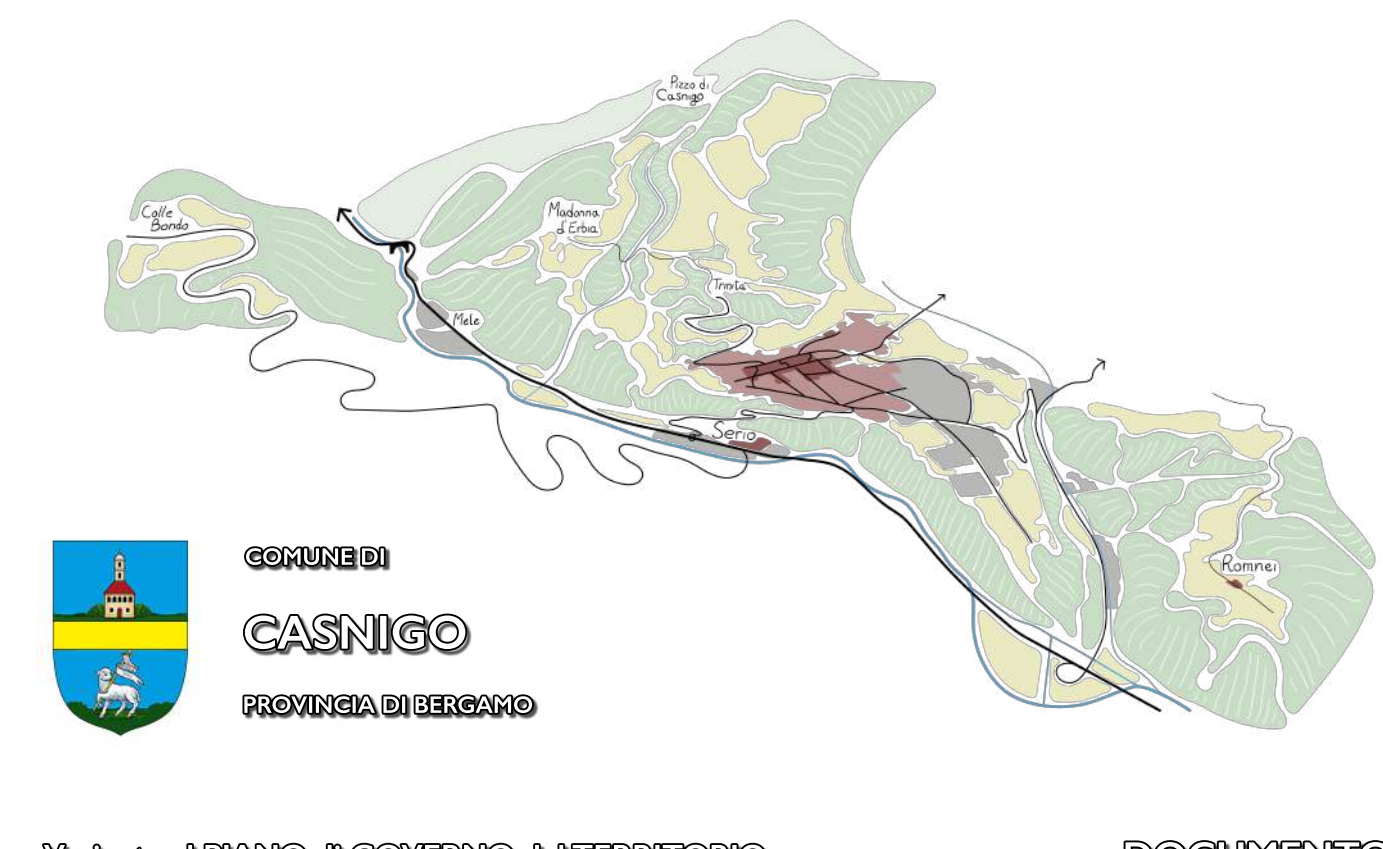

**Valutazione del PIANO di GOVERNO del TERRITORIO**  
**Adeguamento del PGT al PFEP**

**DOCUMENTO DI PIANO**

Tavola  
**DP - 2**  
**Tavola delle previsioni del PGT 2017**

Scala  
**1:5000**

VARIANTE N° 2 - 2014	Adozione Pubblicazione	Consiglio Comunale Delibera S.U.R.L. (serie anni e consensi)	n. XX in data n. XX in data
VARIANTE N° 1 - 2017	Adozione Approvazione Pubblicazione	Consiglio Comunale delibera S.U.R.L. (serie anni e consensi)	n. 33 in data 27.9.2017 n. 4 in data 28.10.2018 n. 16 in data 18.12.2018
PGT 2011	Adozione Approvazione Pubblicazione	Consiglio Comunale delibera S.U.R.L. (serie anni e consensi)	n. 39 in data 29.7.2010 n. 17 in data 4.8.2011 n. 23 in data 18.2011

Bergamo, Maggio 2024  
 Architetto **FILIPPO SIMONETTI**  
 Pianificatore Territoriale **FABIO BAGATTINI**  
 Via G. D'Alzano 10, 24122 Bergamo - filippo.simonetti@uniaz.it

