


**Legenda**

- Confine comunale di Casnigo
- Altri confini comunali
- Edificio

Tavola delle previsioni di piano (Regione Lombardia, Luglio 2023)

- Aree di valore paesaggistico, aree
- Perimetro nuclei di antica formazione
- Piani attuativi
- Aree della rigenerazione
- Aree non soggette a trasformazione urbanistica
- Ambiti di trasformazione
- PRODUTTIVO
- RESIDENZIALE
- SERVIZI
- TERZIARIO
- TURISTICO/RICETTIVO
- Aree urbanizzate
- IMPIANTI TECNOLOGICI
- INFRASTRUTTURE DI TRASPORTO AREALI
- PRODUTTIVO
- RESIDENZIALE
- SERVIZI
- TERZIARIO
- TURISTICO/RICETTIVO
- Servizi e attrezzature pubbliche
- ESISTENTE
- IN PROGETTO
- Ambiti naturali (DUSAF 7)
- Aree agricole
- Aree boscate
- Corsi idrici maggiori
- Corsi d'acqua (CTR)

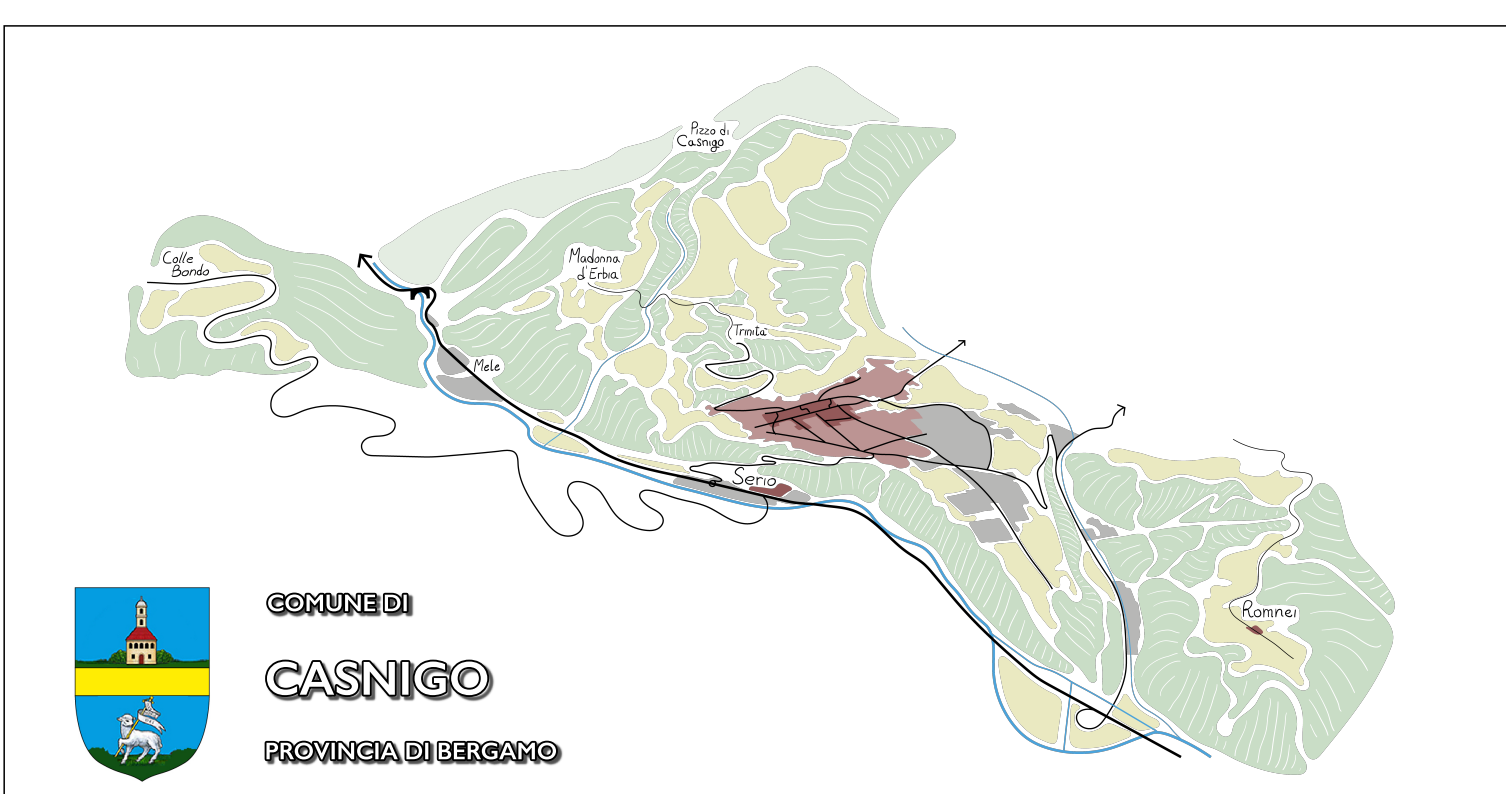

Variante al PIANO di GOVERNO del TERRITORIO  
 Aggiornamento del PGT al PRGP

**DOCUMENTO  
 DI PIANO**

Tavola  
**DP - I**

**Quadro d'insieme delle previsioni  
 dei comuni contermini**

Scala  
**1:10 000**

PGT 2025    Adozione    Consiglio Comunale delibera n. XX in data  
 Approvazione    Pubblicazione    B.U.R.L. (serie atti e concorsi) n. XX in data