


**Legenda**

Confine comunale	Edificio storico
<b>Uso del suolo</b>	Edificio residenziale
Uso seminativo o a prato permanente	Edificio minore o di pertinenza
Suolo coperto di bosco	Fabbricato commerciale
Area estrattiva attiva	Fabbricato produttivo industriale o artigianale
Area adibita a deposito di materiali all'aperto	Fabbricato produttivo agricolo
Area di cava cessata	Servizio o attrezzatura pubblica
Suolo edificato a uso commerciale	Rudere di fabbricato rurale
Suolo edificato a uso produttivo industriale	Edificio
Suolo edificato a destinazione residenziale	
Suolo edificato del centro storico di nuclei storici	
Area stradale	
Autostradali e attrezzature collegate	
Distributori di carburante e autovetture	
Area adibita a vivajo	
Servizi tecnologici e ambientali	
Area a parcheggio	
Area a verde attrezzato	
Servizi per lo sport	
Attrezzature cimiteriali	
Attrezzature religiose	
Servizi di interesse comune	
Servizi per l'istruzione	
Servizi tecnologici e ambientali	

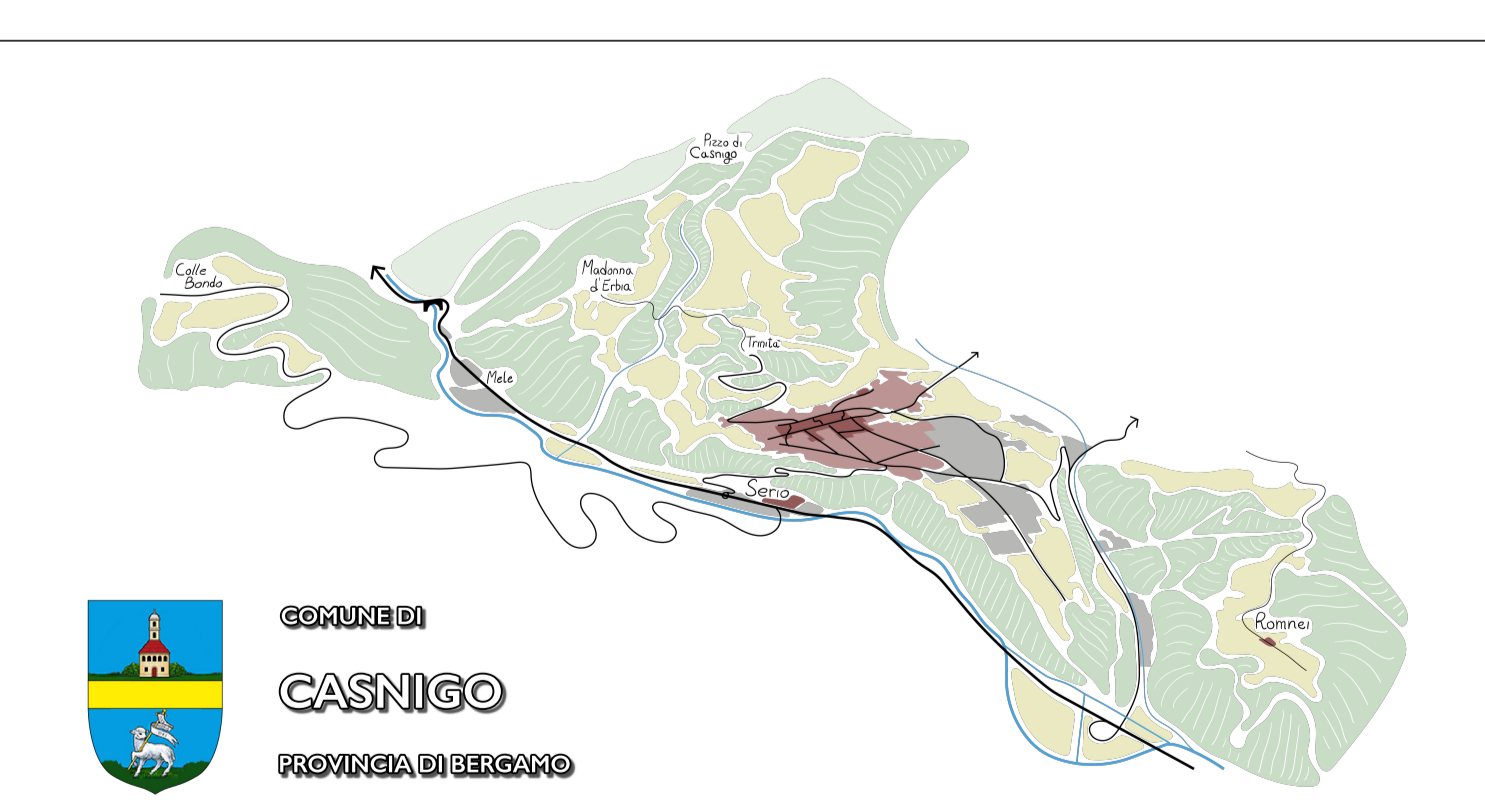

**CASNIGO**  
 PROVINCIA DI BERGAMO

Verifica del PIANO di GOVERNO del TERRITORIO  
 Aggiornamento del PGT al PUEP

**DOCUMENTO DI PIANO**

Tavola  
**DP - 4**

**Stato di fatto dell'uso del suolo**

Scala  
**1:5000**

PCT 2025  
 Adozione Approvazione Pubblicazione  
 Consiglio Comunale delibera n. XX in data  
 B.U.R.L. (serie avvisi e concorsi) n. XX in data

Bergamo, Luglio 2024  
 Architetto **FILIPPO SIMONETTI**  
 Pianificatore Territoriale **FABIO BAGATTINI**  
 Via G. D'Adda 10, 24122 Bergamo - filippo.simonetti@unax.it