

Legenda


--- Confini dei centri e nuclei storici

Gradi di tutela dell'edificato

- Grado 1
- Grado 2
- Grado 3
- Grado 4
- Grado 5
- Edificato non soggetto a grado di tutela

Elementi soggetti a tutela

- Facciate alle quali si applicano le modalità di intervento del grado I
- Muro di recinzione
- Elementi puntuali (pilastri, colonne, portici e androni)
- Pavimentazione di pregio

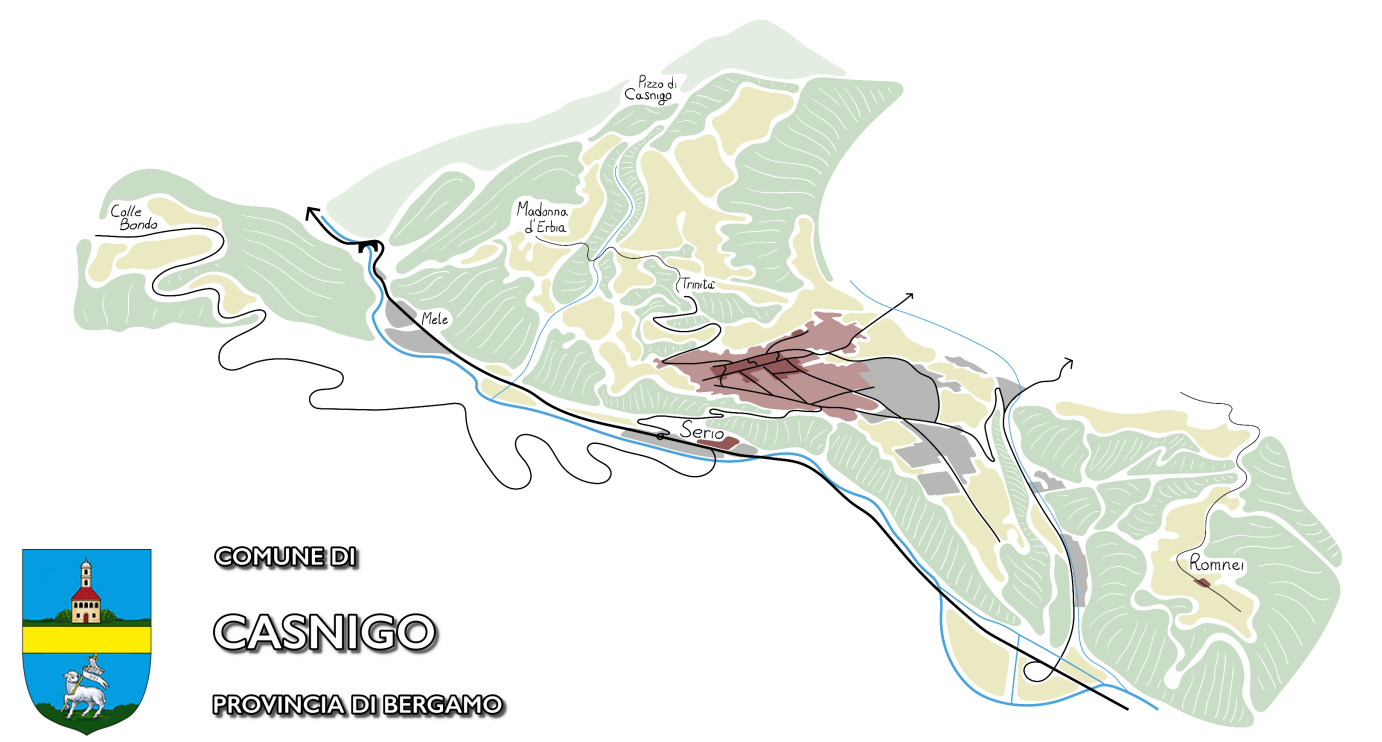


COMUNE DI CASNIGO
 PROVINCIA DI BERGAMO

Variante al **PIANO di GOVERNO del TERRITORIO**
 Adeguamento del PGT al PTGP

PIANO DELLE REGOLE

Tavola
PR 2
Gradi di intervento nel centro storico

Scala
1:1000

PGT 2025 Adozione Consiglio Comunale - delibera n. XX in data
 Approvazione Consiglio Comunale - delibera n. XX in data
 Pubblicazione B.U.R.L. (serie avvisi e concorsi) - n. XX in data

Bergamo, Dicembre 2024
 Architetto **FILIPPO SIMONETTI**
 Pianificatore Territoriale **FABIO BAGATTINI**
 Via G. D'Alzano 10, 24122 Bergamo - filippo.simonetti@uata.it